


ESQUADRIA	TIPOLOGIA ESQUADRIA	TIPOLOGIA VIDRO	FERRAGEM	INTERVENÇÃO DE A.C.	OBSERVAÇÃO
01/01-E49	Janela Guilhotina	Translúcido Liso	Puxador Metálico (4 pçs)	Sem Intervenção	
01/02-E49	Janela Guilhotina	Translúcido Liso	Puxador Metálico (4 pçs)	Sem Intervenção	
01/03-E50	Janela Guilhotina	Translúcido Liso	Puxador Metálico (4 pçs)	Sem Intervenção	
01/04-E52	Porta Simples em Folha Simples	Translúcido Liso	Maçaneta Metálica (1 pç)	Sem Intervenção	
01/05-E31	Janela Fixa	Translúcido Canelado	Sem Puxadores	Sem Intervenção	
01/06-E49	Janela Guilhotina	Translúcido Liso	Puxador Metálico (4 pçs)	Sem Intervenção	Restauro apenas Externo
01/07-E49	Janela Guilhotina	Translúcido Liso	Puxador Metálico (4 pçs)	Sem Intervenção	Restauro apenas Externo
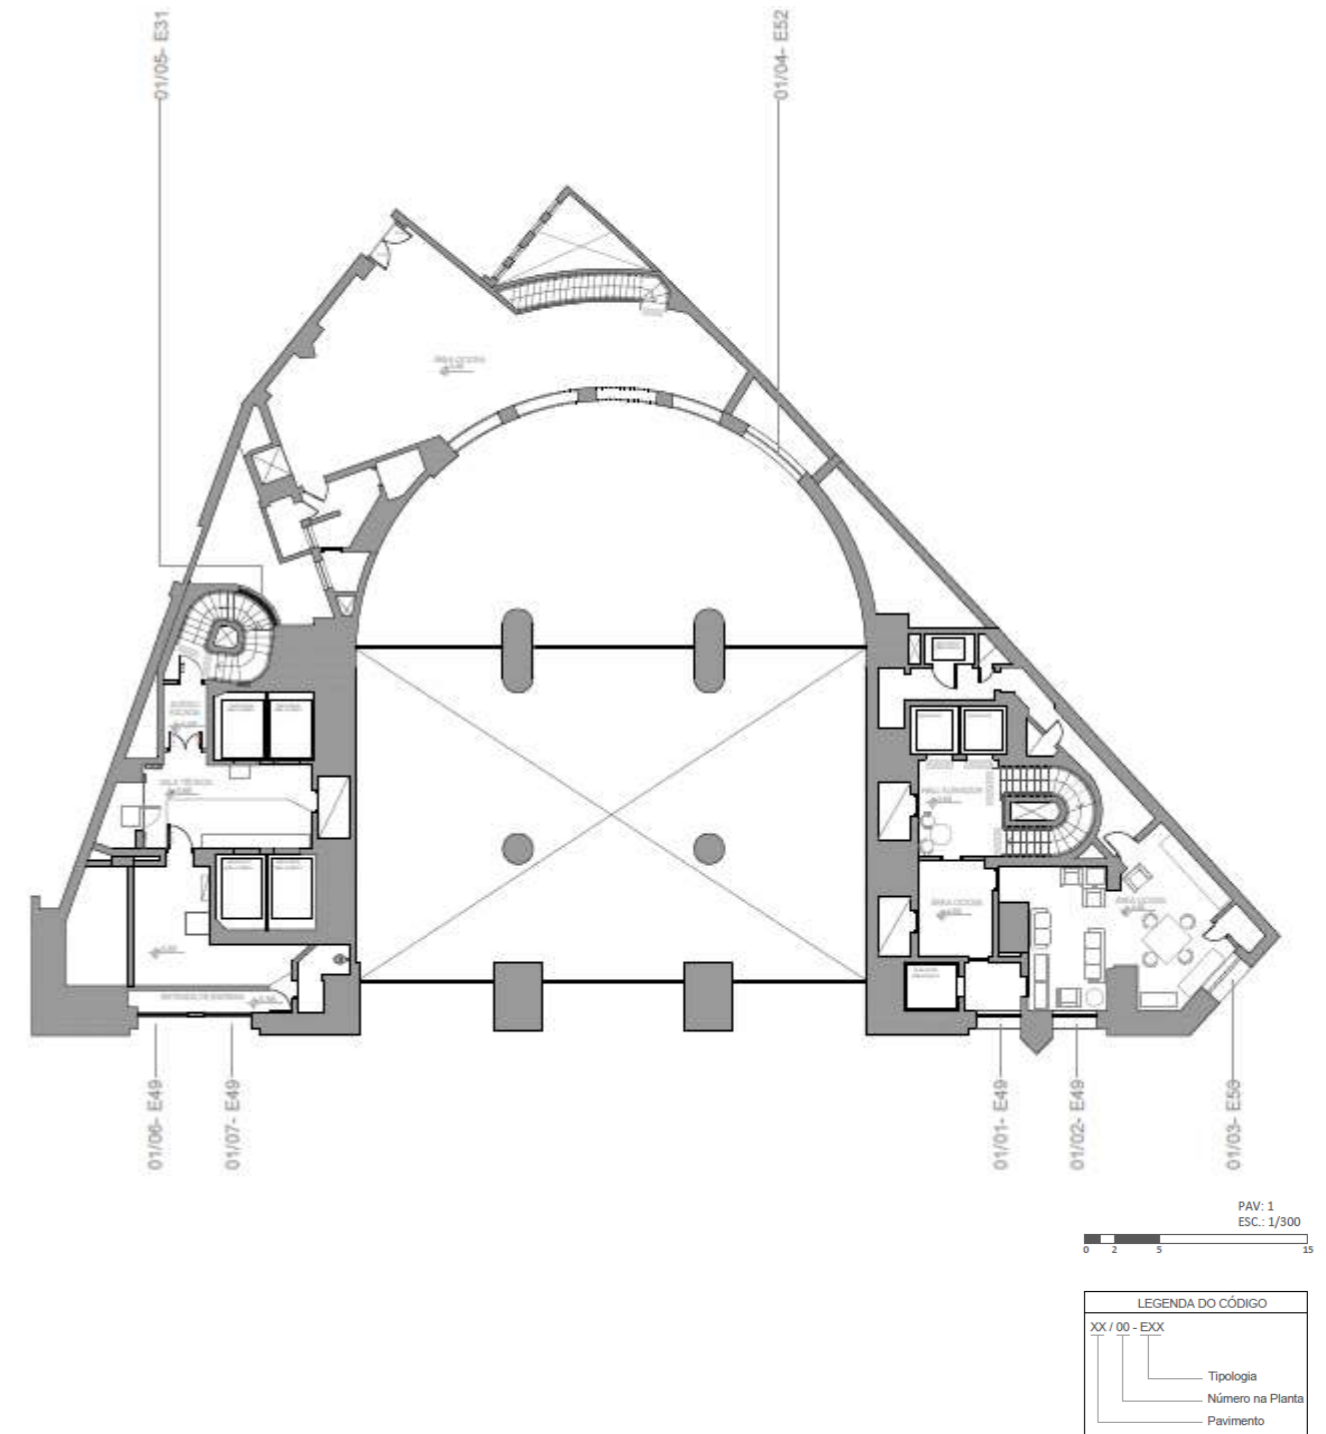

*esquadrias não tiveram intervenção/ajuste no mecanismo.

PROJETO DE RESTAURO DAS FACHADAS EDIFÍCIO ALTINO ARANTES – FAROL SANTANDER	
Especificações de restauro – Esquadrias (As Built)	1º pavimento
Execução: Concrejato Engenharia	jan/20 – set/20