

PORTFÓLIO *Fernando Lima* ARQUITETURA

Apresento aqui meu portfólio, no qual conta tanto com minhas inspirações próprias quanto com o meu conhecimento nos programas Autocad, Sketchup , Vray e Photoshop .

Visando a partir deste vos apresentar minha enorme vontade de adquirir ainda mais conhecimento, referências, informações e conteúdo no vasto mundo acadêmico do curso de arquitetura.

HALL SOCIAL



SALA DE ESTAR



COZINHA



BANHEIRO



F
FERNANDOLINS
ARQUITETURA



F
FERNANDOLINS
ARQUITETURA



F
FERNANDOLINS
ARQUITETURA

ESCRITORIO



VARANDA GOURMET



PLANTA DE PAGINAÇÃO DE PISO E VISTAS



| QUADRO DE ACABAMENTOS | | |
|-----------------------|--|------------------------|
| CÓDIGO | ESPECIFICAÇÃO | QUANTIDADE/ÁREA (±10%) |
| 1 1 | PISO PORCELANATO MANUFR CIMENTO AC. 60x60 - ELIANE | 34,38 M² / 38,03 M² |
| Δ | PISO PORCELANATO MANUFR CIMENTO AC. 60x60 - ELIANE | 14,09 M² / 15,49 M² |
| Δ | REVESTIMENTO PORCELANATO BREAK AC. 45x90 - ELIANE | 11,62 M² / 12,78 M² |

1 PLANTA PAGINAÇÃO DE PISO
ESC. 1:25

NOTAS

- COTAS EM METROS;
- COTAS DE NÍVEL EM METROS;
- CONFIRMAR MEDIDAS, ABERTURAS, NÍVEIS E PRUMOS NO LOCAL;
- MEDIDAS EM COTA PREVALECEM SOBRE O DESENHO;
- ESSA PRANCHA DEVE SER IMPRESSA COLORIDA;

DATA
16/09/2020

RESPONSÁVEL
ARQ. CAROLINA SÖLDER

ARQUIVO
ICTS ATUALIZADO.DWG

ESCALA
INDICADA: 000,00 PROJETO

ESCALA
INDICADA: 0001


FASE
EXECUTIVO

FOLHA
01 / 03

TÍTULO
PAGINAÇÃO DE PISO

PROJETO
ICTS

CLIENTE
CTS CENTRO DE TECNOLOGIA DE SOFTWARE

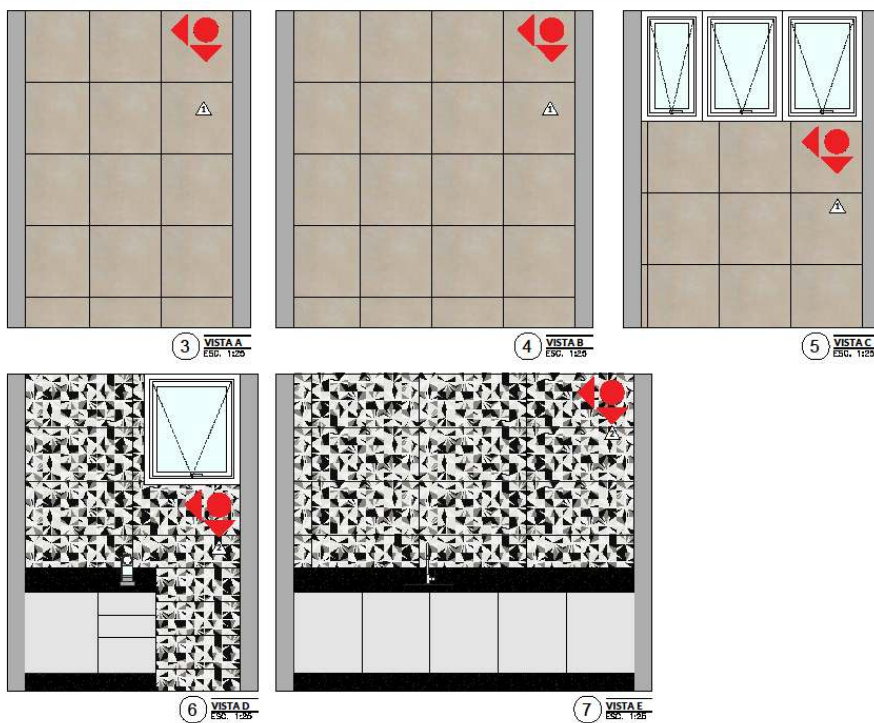

| QUADRO DE ACABAMENTOS | | |
|-----------------------|--|------------------------|
| CÓDIGO | ESPECIFICAÇÃO | QUANTIDADE/ÁREA (±10%) |
| 1 1 | PISO PORCELANATO MANUFR CIMENTO AC. 60x60 - ELIANE | 34,38 M² / 38,03 M² |
| Δ | PISO PORCELANATO MANUFR CIMENTO AC. 60x60 - ELIANE | 14,09 M² / 15,49 M² |
| Δ | REVESTIMENTO PORCELANATO BREAK AC. 45x90 - ELIANE | 8,65 M² / 9,51 M² |

7 VISTA E
ESC. 1:25

NOTAS

- COTAS EM METROS;
- COTAS DE NÍVEL EM METROS;
- CONFIRMAR MEDIDAS, ABERTURAS, NÍVEIS E PRUMOS NO LOCAL;
- MEDIDAS EM COTA PREVALECEM SOBRE O DESENHO;
- ESSA PRANCHA DEVE SER IMPRESSA COLORIDA;

DATA
16/09/2020

RESPONSÁVEL
ARQ. CAROLINA SÖLDER

ARQUIVO
ICTS ATUALIZADO.DWG

ESCALA
INDICADA: 000,00 PROJETO

ESCALA
INDICADA: 0001

FASE
EXECUTIVO


FOLHA
03 / 03

TÍTULO
PAGINAÇÃO DE PISO

PROJETO
ICTS

CLIENTE
CTS CENTRO DE TECNOLOGIA DE SOFTWARE

ILUSTRAÇÕES

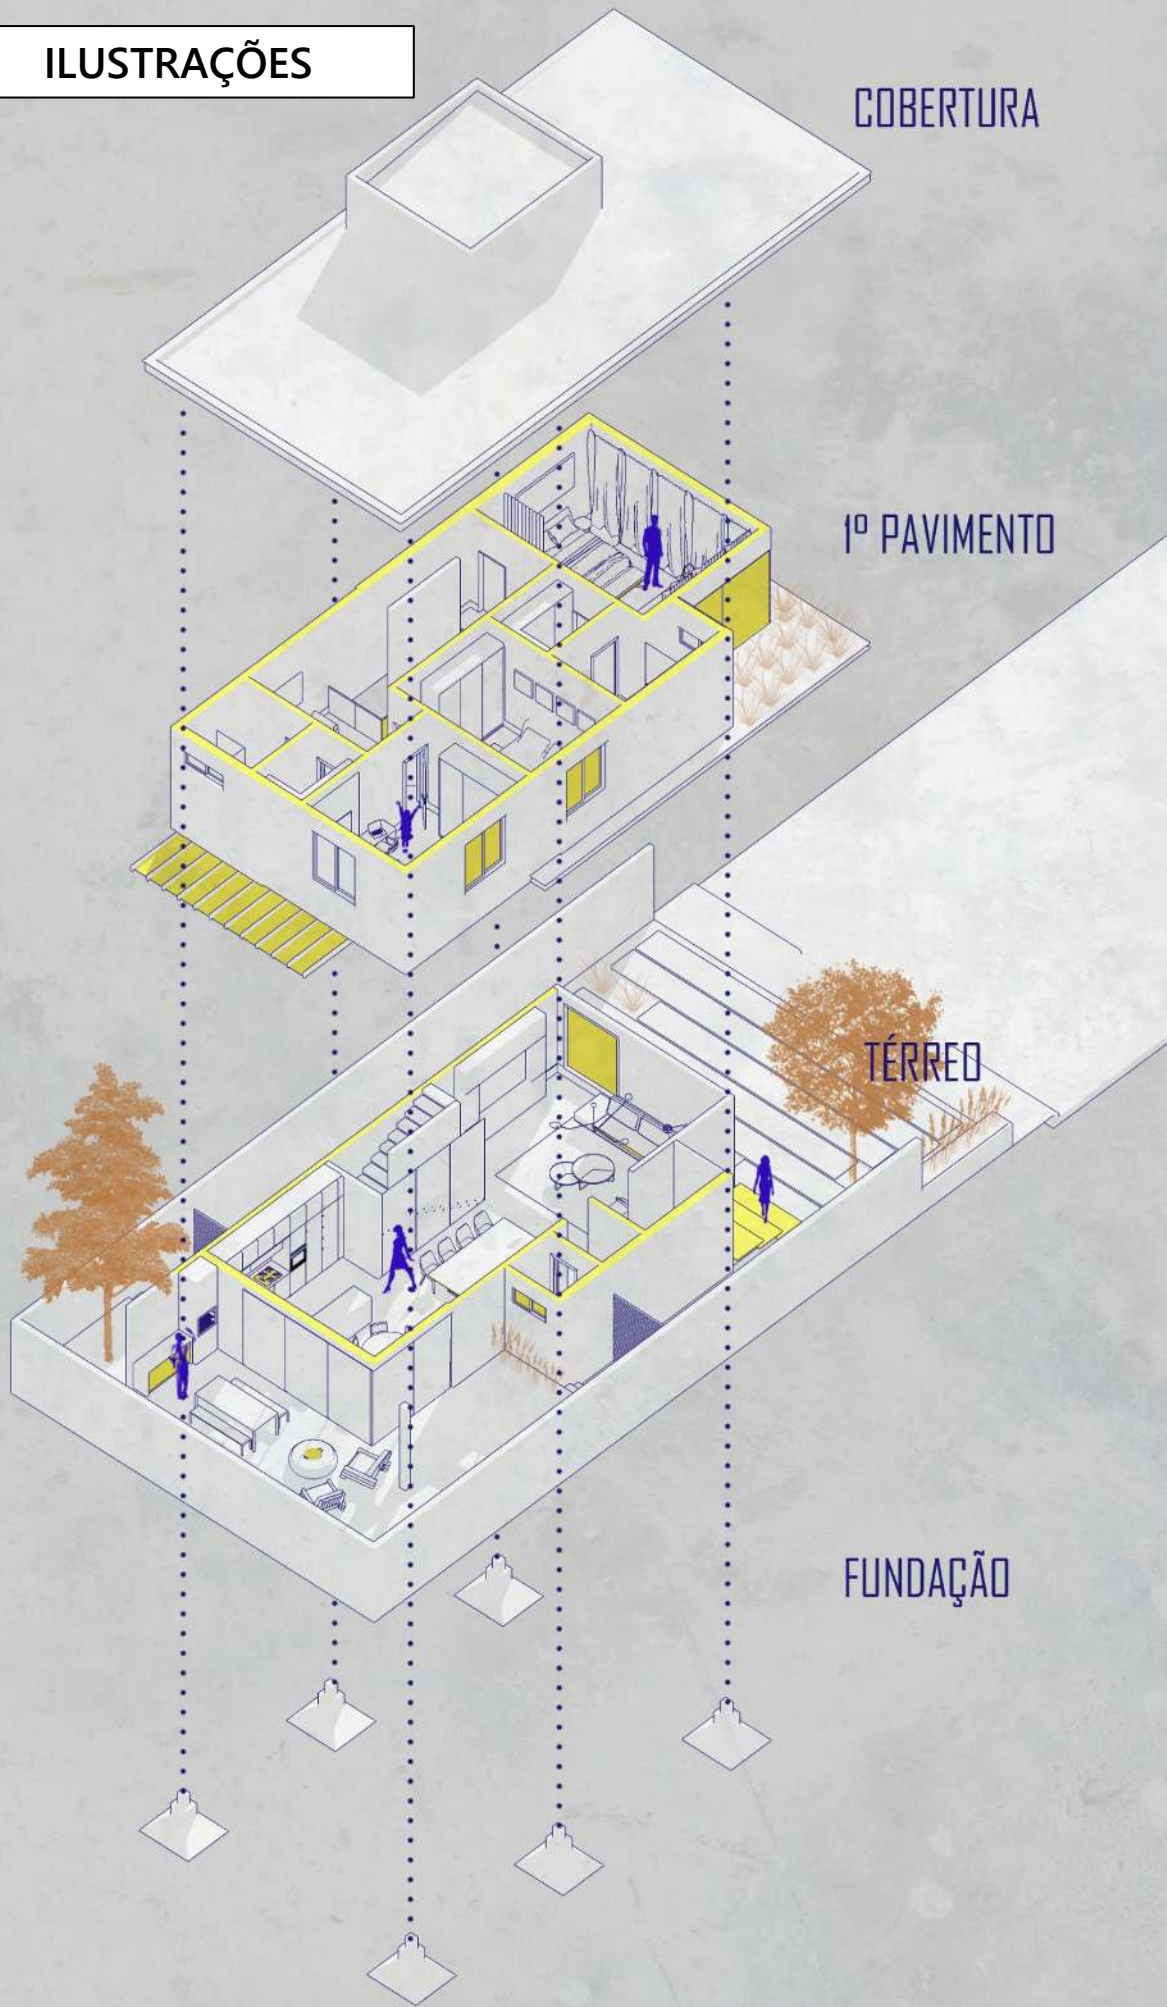

ILUSTRAÇÕES



ILUSTRAÇÕES



ILUSTRAÇÕES

