



TS-PB

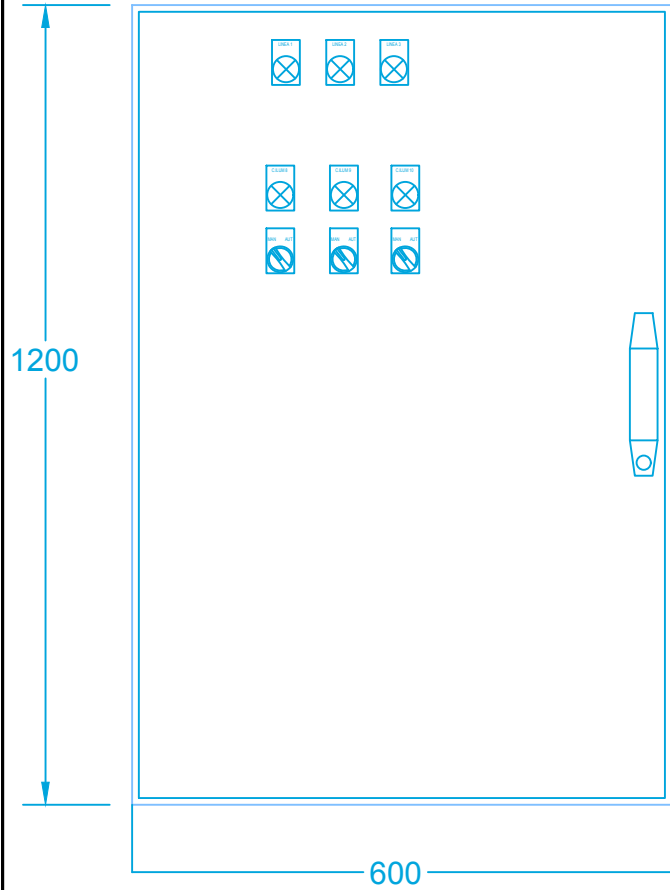


PROFUNDIDAD=250mm  
IP 54

TS-PB

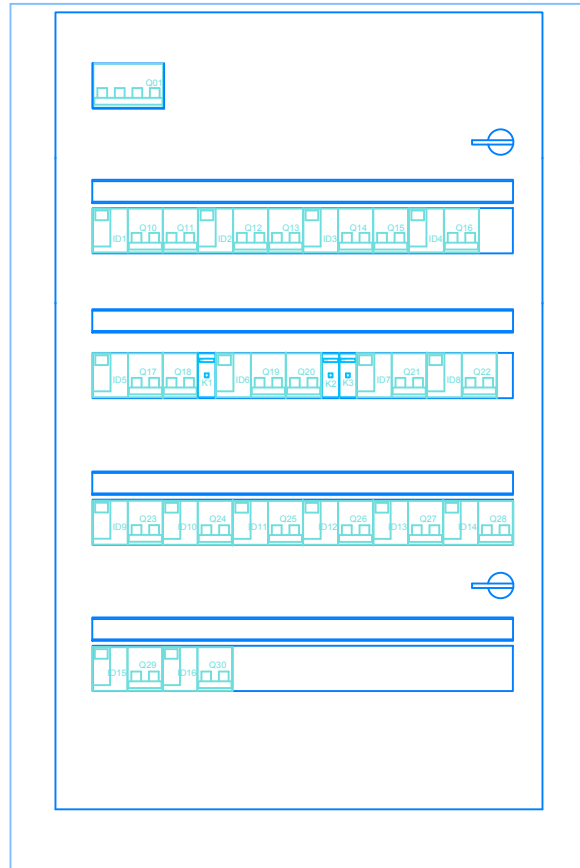

TS-PB

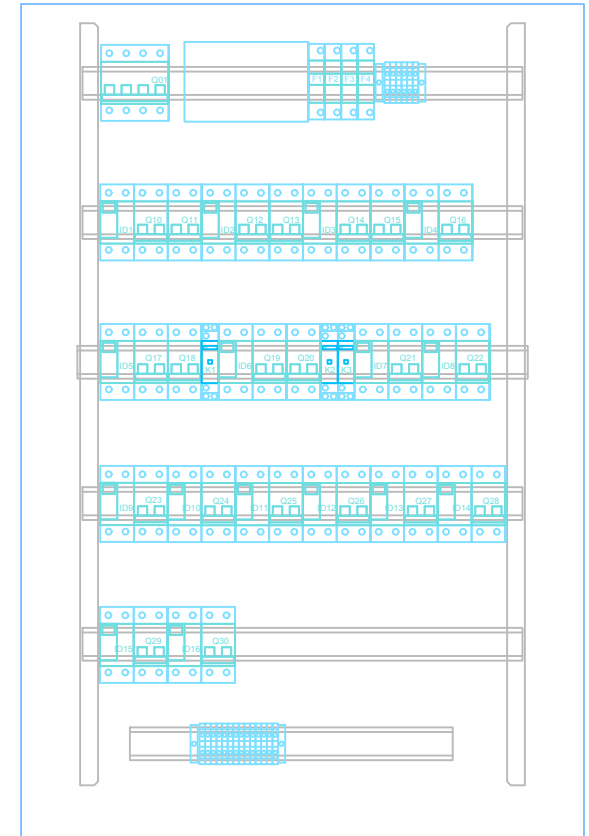

MOT	CONFORME-OBRA	SEA	1	17.09.2020
REV	MOTIVO	DIB	REV	FECHA

SENDBOX
COMITENTE/CLIENTE


TOPOGRAFICO
DESIGNACION/TIPO

TS-PB
DESTINO/FUNCION



SERVICIOS  
ELECTRICOS

PLANO	UT01		=
OT	NUM-OT	ESC	+ HOJA 01
			SIGUE 02

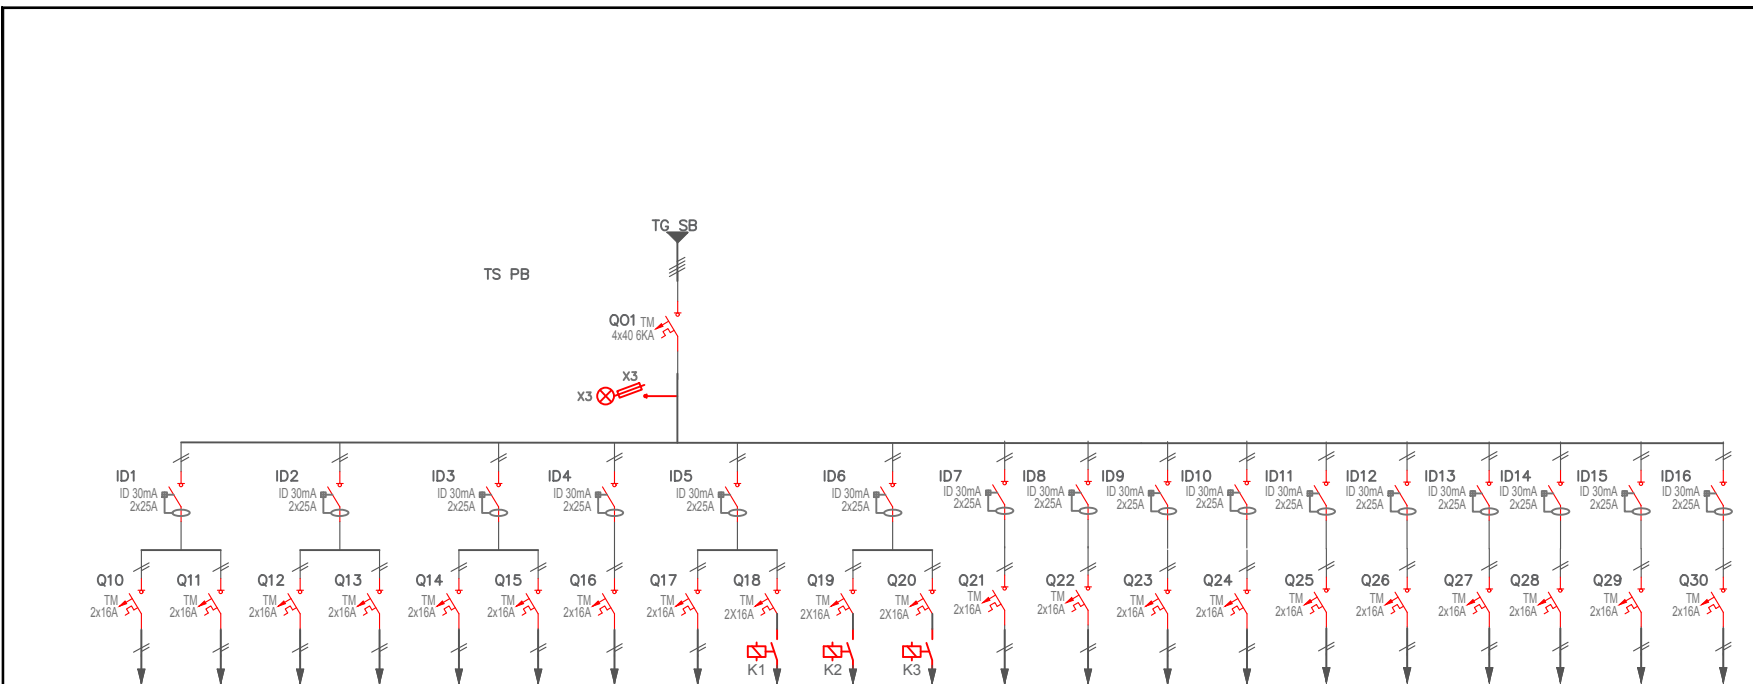

CIRCUITO N°	IO1	IO2	IO3	IO4	IO5	IO6	IE01	IO7	IO8	IO9	IE02	TO1	TO2	TO3	TO4	TO5	TO6	TO7	TO8	TO9	
DESCRIPCION DE LA CARGA	ILUM. BOX	ILUM. OFICINAS	ILUM. BAÑOS	ILUM. CIRC. SERVICIO	ILUM. COCINA/COMEDOR	ILUM. CIRC. OFICINA	ILUM. EMERGENCIA	ILUM. VESTUARIOS	ILUM. ALERO	ILUMINACIÓN HALL	ILUMINACIÓN HALL	ILUM. EMERGENCIA	TOMA COCINA/COMED	TOMA BAÑOS/VEST.	TOMA SERVICIO	TOMA PdT	TOMA PdT	TOMA PdT	TOMA TERMOTANQUE	TOMA CAFETERA	TOMA PdT
CONDUCTOR	2x2,5+t	2x2,5+t	2x2,5+t	2x2,5+t	2x2,5+t	2x2,5+t	2x2,5+t	2x2,5+t	2x2,5+t	2x2,5+t	2x4+t	2x4+t	2x4+t	2x4+t	2x4+t	2x4+t	2x4+t	2x4+t	2x4+t	2x4+t	2x4+t
POTENCIA	1,6kW	1,4kW	1,4kW	0,45kW	0,7kW	1,3kW	1,8kW	0,4kW	0,8kW	1,4kW	0,8kW	1,7kW	1,6kW	2,8kW	2,8kW	1,4kW	2,2kW	2,2kW	2,2kW	2,2kW	2,2kW
CONSUMO	9,1A	7,95	7,95A	2,56A	3,97A	7,38A	10,23A	2,27A	4,55A	7,95A	4,55A	9,1A	10,23A	15,90A	7,95A	12,5A	12,5A	12,5A	12,5A	12,5A	12,5A
FASE	R	R	S	S	T	T	R	R	R	S	S	S	R	S	T	R	S	T	R	S	T

MOT	CONFORME-OBRA	DIB-0	SEA	17.09.20
REV	MOTIVO	DIB	REV	FECHA

SENDBOX  
COMITENTE/CLIENTE

ESQUEMA UNIFILAR  
DESIGNACION/TIPO

TSPB  
DESTINO/FUNCION



PLANO UT01  
OT NUM-OT ESC

=  
+  
HOJA 02  
SIGUE -