


DIAGRAMA UNIFILAR
PN-C-08

VEM DO PN-C-06

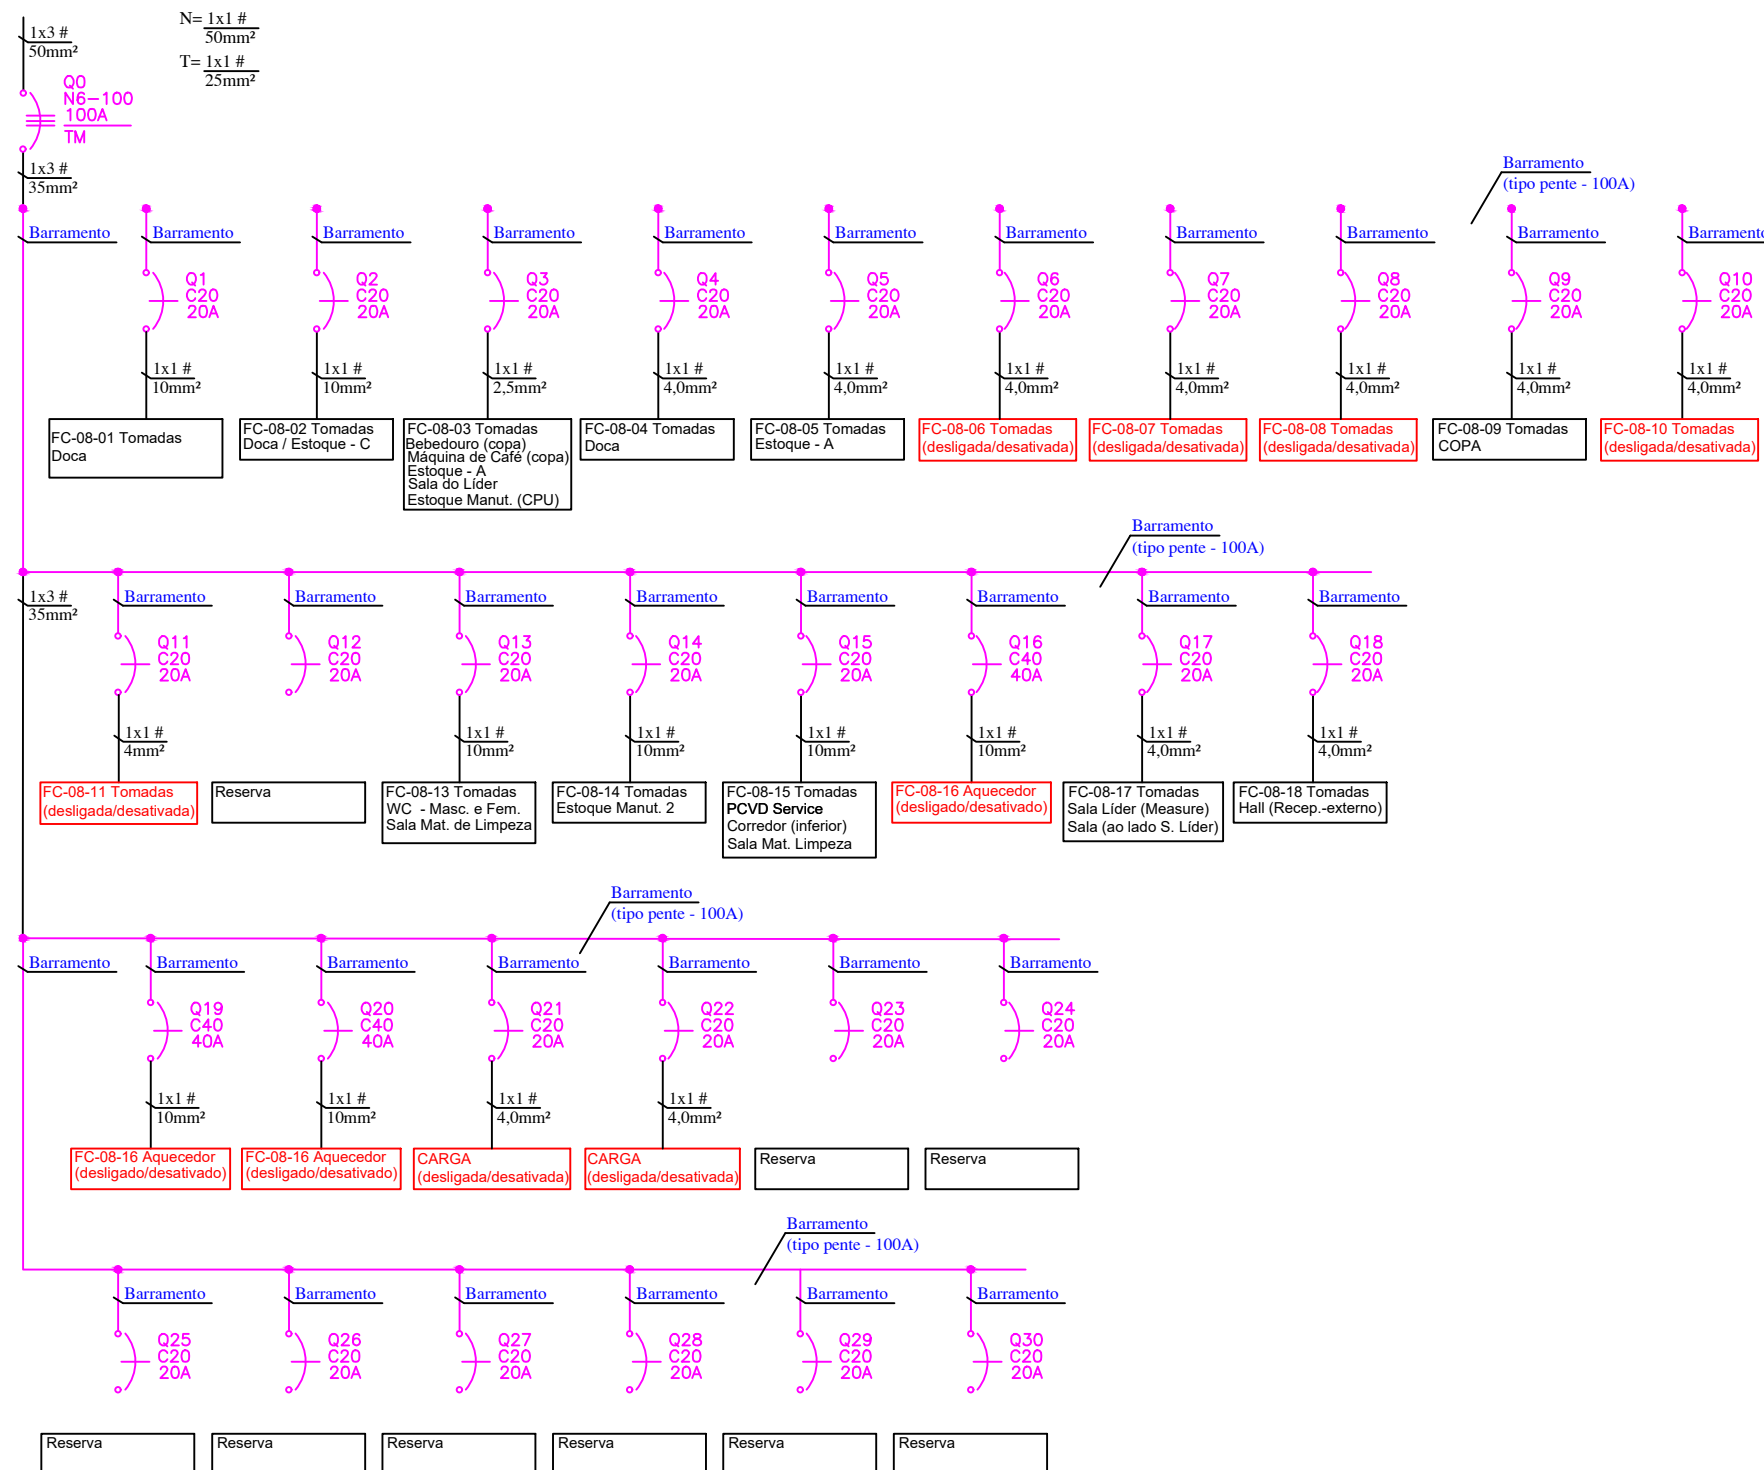


Reserva Reserva Reserva Reserva Reserva Reserva

TAG	A	DESCRIÇÃO
Q0	100	Geral
Q1	20	FC-08-01 Tomadas Doca
Q2	20	FC-08-02 Tomadas Doca / Estoque - C
Q3	20	FC-08-03 Tomadas Bebedouro (copa) / Máquina de Café (copa) / Estoque - A / Sala do Líder / Estoque Manut. (CPU)
Q4	20	FC-08-04 Tomadas - Doca
Q5	20	FC-08-05 Tomadas - Doca Estoque - A
Q6	20	FC-08-06 Tomadas (desligada/desativada)
Q7	20	FC-08-07 Tomadas (desligada/desativada)
Q8	20	FC-08-08 Tomadas (desligada/desativada)
Q9	20	FC-08-09 Tomadas - Copa
Q10	20	FC-08-10 Tomadas (desligada/desativada)

TAG	A	DESCRIÇÃO
Q11	20	FC-08-11 Tomadas (desligada/desativada)
Q12	20	Reserva
Q13	20	FC-08-13 Tomadas - WC - M/F
Q14	20	FC-08-14 Tomadas - Estoque Manut. 2
Q15	20	FC-08-15 Tomadas - PCVD Service / Corredor (inferior) / Sala Mat. Limpeza
Q16	40	FC-08-16 - Aquecedor (desligada/desativada)
Q17	20	FC-08-17 Tomadas - Sala Líder (Measure) / Sala (ao lado Sala Líder)
Q18	20	FC-08-18 Tomadas - Hall (Recep.-externo)
Q19	40	FC-08-19 Aquecedor (desligada/desativada)
Q20	40	FC-08-20 Aquecedor (desligada/desativada)

TAG	A	DESCRIÇÃO
Q21	20	Carga (desligada/desativada)
Q22	20	Carga (desligada/desativada)
Q23	20	Reserva
Q24	20	Reserva
Q25	20	Reserva
Q26	20	Reserva
Q27	20	Reserva
Q28	20	Reserva
Q29	20	Reserva
Q30	20	Reserva

LAY OUT
VISTA FRONTAL
PAINEL: PN-C-08 - 380V - 60Hz
CIRC. ALIMEN.: VEM DO PN-C-06

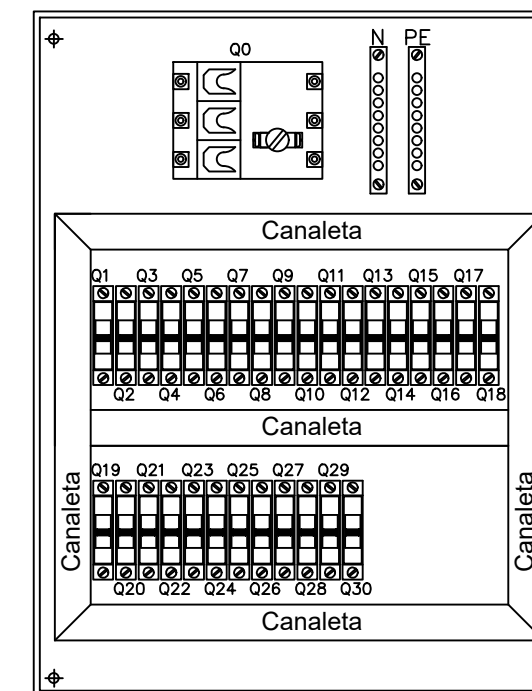

OBSERVAÇÃO: CARGA DESLIGADA/DESATIVADA AGUARDANDO CONFIRMAÇÃO PARA SER RETIRADO OS CABOS.

Revisão	0	E	CONFORME CONSTRUÍDO	05/10/2020	CRC	CRC	CRC
Revisão:	Emissão:	Descrição:	Data:	Desenhado:	Verificado:	Aprovado:	
Revisão do Projeto							
Tipos de Emissão	(A) PRELIMINAR	(C) APROVADO	(E) CONFORME CONSTRUÍDO	(G) CONFORME COMPRADO	(I) CONHECIMENTO		
	(B) PARA APROVAÇÃO	(D) PARA CONSTRUÇÃO	(F) PARA COMPRA	(H) CANCELADO			
			Rua Maria das Dores de Melo, 131 Votorantim Park 1 - Votorantim/SP Cep: 18113-880 email-metodosorocaba@gmail.com Tel (15) 3019 7121		Cliente: Prymian Fibras Olicas Brasil Ltda Rua Chirri Maluf, 210 - Alto da Boa Vista Sorocaba - SP		
Desenhado por:	CLÁUDIO ROBERTO CIRINO	Data:	05/10/2020	Título:	Diagrama Unifilar - As Built		
Verificado por:	CLÁUDIO ROBERTO CIRINO	Data:	05/10/2020		CORREDOR MANUTENÇÃO		
Aprovado por:	CLÁUDIO ROBERTO CIRINO	Data:	05/10/2020	Revisado em:	Escala:	S/E	Folha: 11/139
Número do desenho:	PRY-EL-DUNI-PN-C-08 - 11/139-R00 - FA3			Número do desenho cliente:			