


DIAGRAMA UNIFILAR


Exaustão/Insuflamento T3 e T4 (440V)

VEM DO PN-BI-02 440V (CLP T3 E T4)

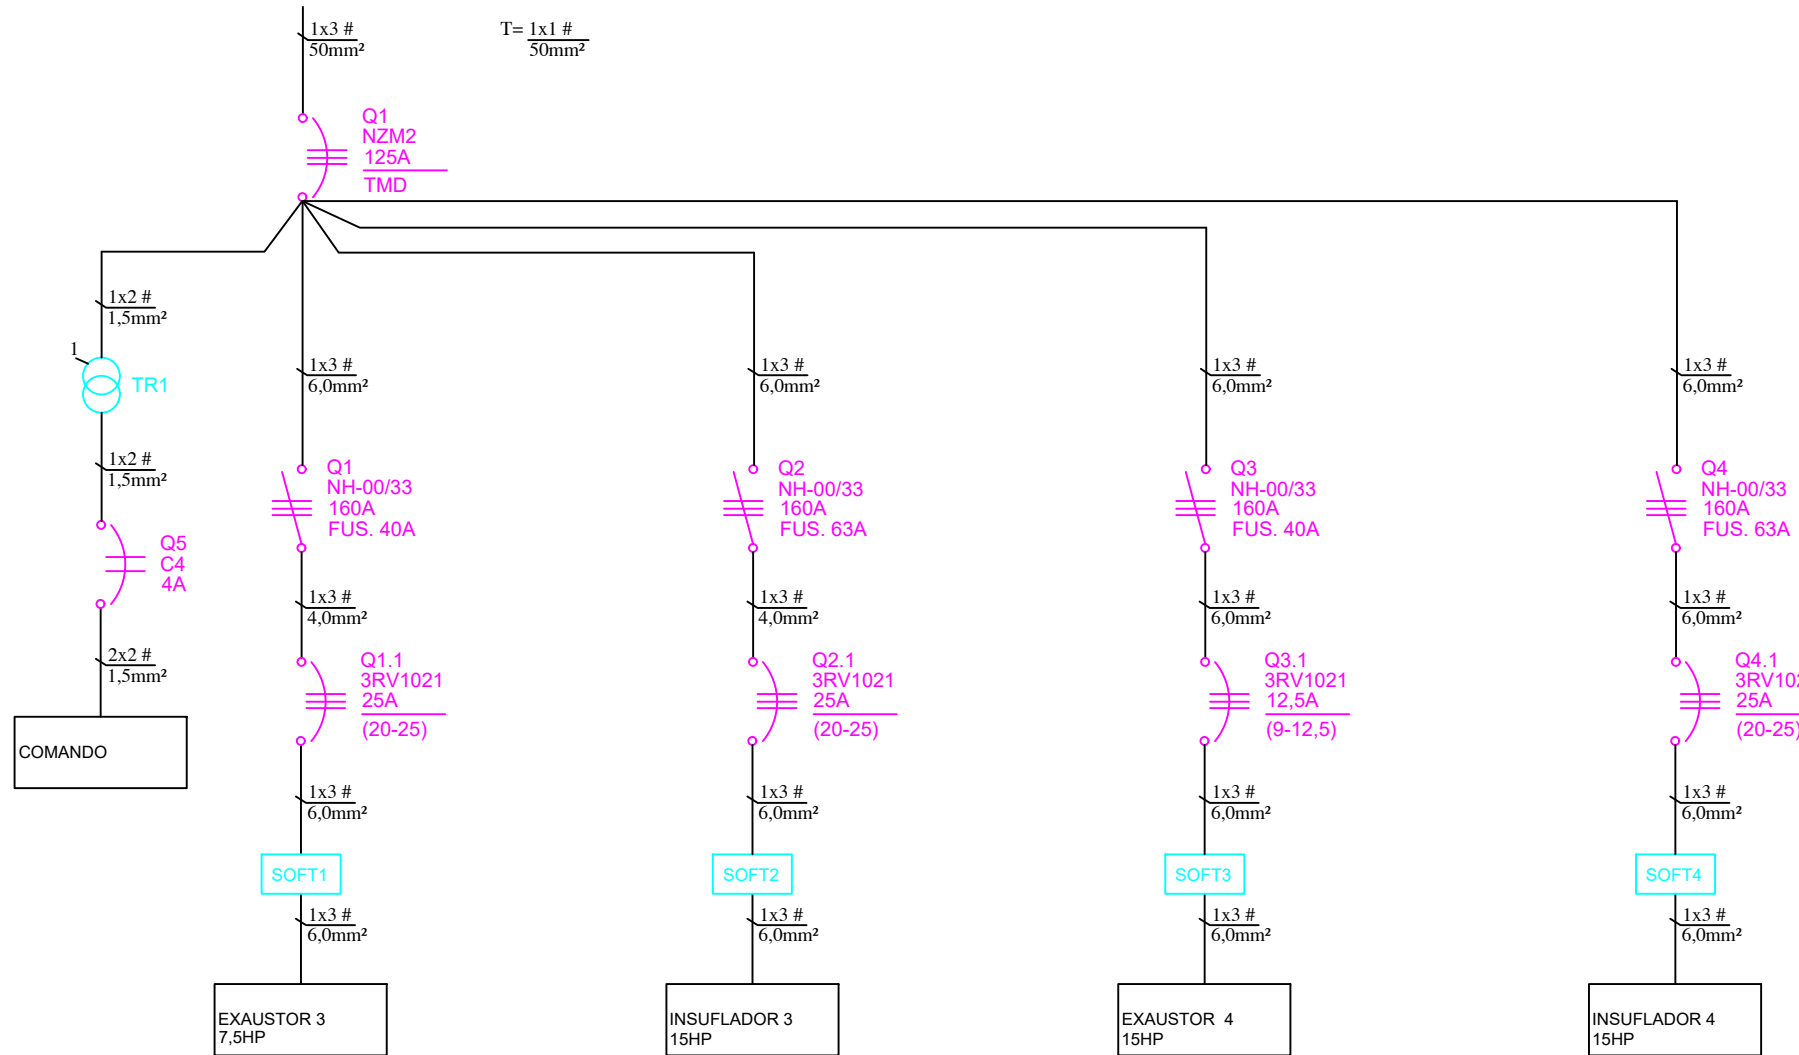

TAG	A	DESCRIÇÃO
Q0	100	Geral
Q1	40	Exaustor 3 - 7,5HP
Q2	63	insuflador 3 - 15HP
Q3	40	Exaustor 4 - 15HP
Q4	63	Insuflador 4 - 15HP
Q5	4	Comando

LAY OUT VISTA FRONTAL  
 PAINEL: Exaustão/Insuflamento T3 e T4 - 440V - 60Hz  
 CIRC. ALIMEN.: VEM DO PN-BI-02 440V (CLP T3 E T4)

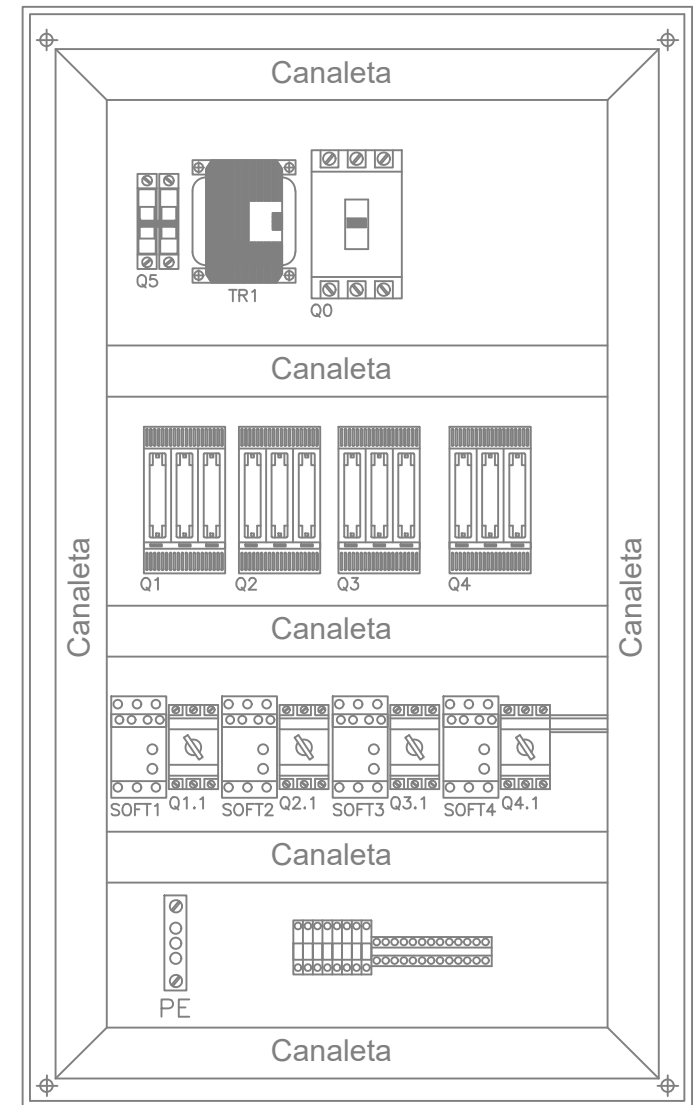

Revisão	Emissão	Descrição	Data	Desenhado	Verificado	Aprovado
0	E	CONFORME CONSTRUÍDO	05/10/2020	CRC	CRC	CRC

Tipos de Emissão		Revisão do Projeto	
(A) PRELIMINAR	(C) APROVADO	(E) CONFORME CONSTRUÍDO	(G) CONFORME COMPRADO
(B) PARA APROVAÇÃO	(D) PARA CONSTRUÇÃO	(F) PARA COMPRA	(H) CANCELADO

		Rua Maria das Dores de Melo Res. Votorantim Park I - Votorantim/SP Cep: 18113-880 eng.metodosorocaba@gmail.com Tel (15) 3019.7121/99748.1269/99862.7467		Cliente: Prymian Fibras Óticas Brasil Ltda Rua Chirri Maluf, 210 - Alto da Boa Vista Sorocaba - SP	
Desenhado por:	Data:	Título:			
CLÁUDIO ROBERTO CIRINO	05/10/2020	Diagrama Unifilar - As Built			
Verificado por:	Data:	EXAUSTÃO/INSUFLAMENTO T3 E T4 - 440V			
CLÁUDIO ROBERTO CIRINO	05/10/2020	PISO TÉCNICO			
Aprovado por:	Data:	Revisado em:	Escala:	Folha:	
CLÁUDIO ROBERTO CIRINO	05/10/2020			S/E	55/139
Número do desenho:			Número do desenho cliente:		
PRY-EL-DUNI-EXASTÃO/INSUFL. T3 E T4 440V - 55/139-R00 - FA3					