


| ESQUADRIA | TIPOLOGIA ESQUADRIA | TIPOLOGIA VIDRO | FERRAGEM | INTERVENÇÃO DE A.C. | OBSERVAÇÃO |
|-----------|--------------------------------|----------------------|--------------------------|---------------------|----------------------------|
| 01/01-E49 | Janela Guilhotina | Translúcido Liso | Puxador Metálico (4 pçs) | Sem Intervenção | |
| 01/02-E49 | Janela Guilhotina | Translúcido Liso | Puxador Metálico (4 pçs) | Sem Intervenção | |
| 01/03-E50 | Janela Guilhotina | Translúcido Liso | Puxador Metálico (4 pçs) | Sem Intervenção | |
| 01/04-E52 | Porta Simples em Folha Simples | Translúcido Liso | Maçaneta Metálica (1 pç) | Sem Intervenção | |
| 01/05-E31 | Janela Fixa | Translúcido Canelado | Sem Puxadores | Sem Intervenção | |
| 01/06-E49 | Janela Guilhotina | Translúcido Liso | Puxador Metálico (4 pçs) | Sem Intervenção | Restauração apenas Externo |
| 01/07-E49 | Janela Guilhotina | Translúcido Liso | Puxador Metálico (4 pçs) | Sem Intervenção | Restauração apenas Externo |

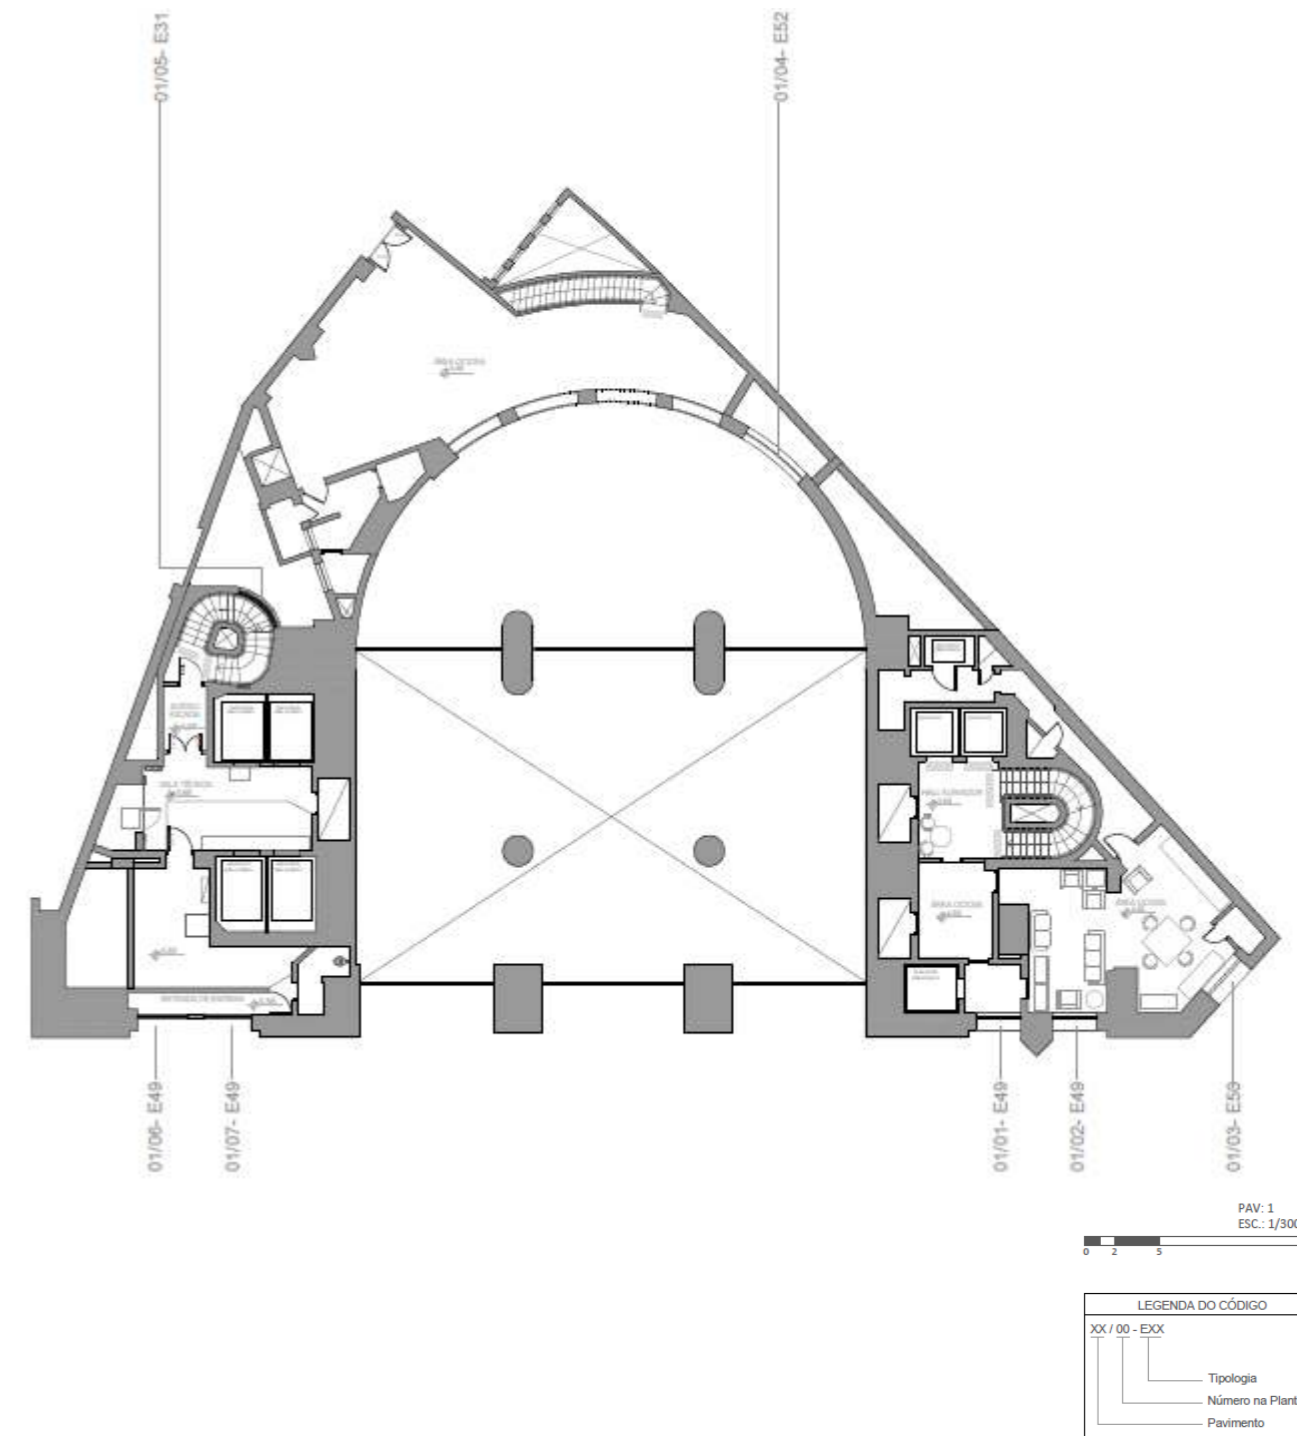





Cliente Projeto e Gerenciamento Execução

*esquadrias não tiveram intervenção/ajuste no mecanismo.

| | |
|---|-----------------|
| PROJETO DE RESTAURO DAS FACHADAS EDIFÍCIO ALTINO ARANTES – FAROL SANTANDER | |
| Especificações de restauro – Esquadrias (As Built) | 1º pavimento |
| Execução: Concrejato Engenharia | jan/20 – set/20 |